


2. ÄNDERUNG DES FLÄCHENNUTZUNGSPLANES DURCH BERICHTIGUNG

Es gilt die BauNVO 1990, zuletzt geändert am 04. Mai 2017

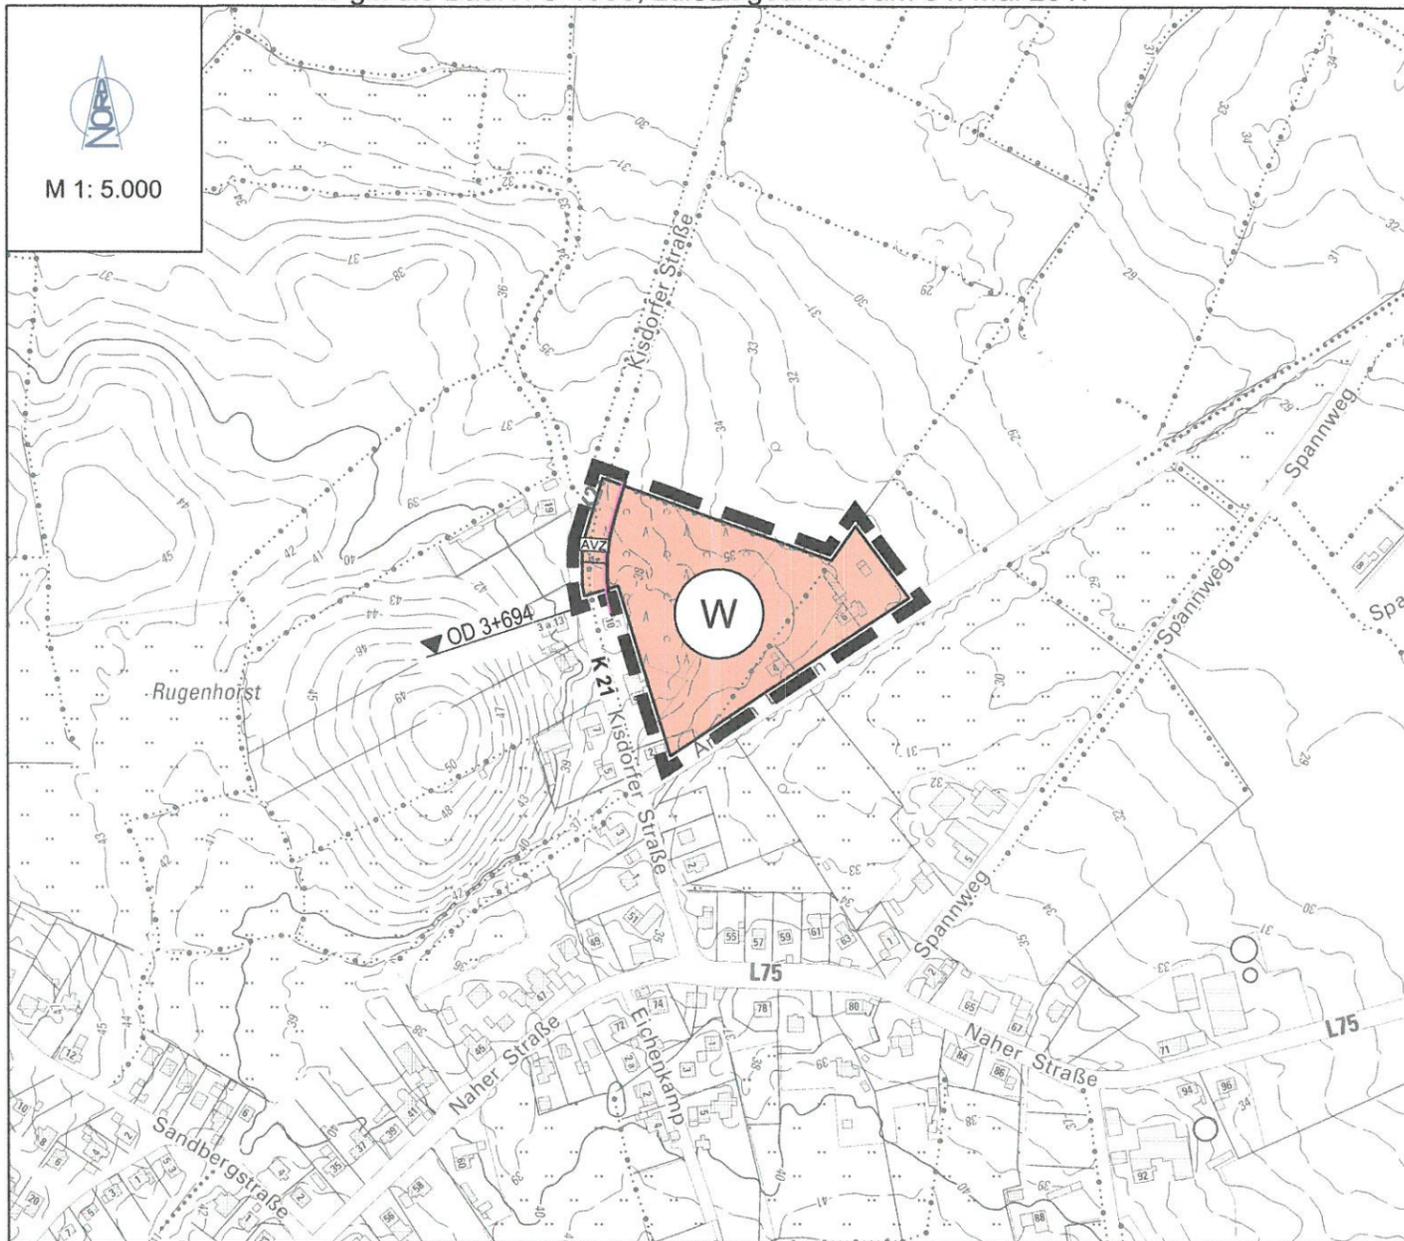

ZEICHENERKLÄRUNG

PLANZEICHEN	ERLÄUTERUNGEN	RECHTSGRUNDLAGE
-------------	---------------	-----------------

I.) DARSTELLUNGEN

ART DER BAULICHEN NUTZUNG § 5 Abs. 2 Nr. 1, BauGB und § 1 Abs. 1 BauNVO

	WOHNBAUFLÄCHE	§ 1 Abs. 1 Nr. 1 BauNVO
--	---------------	-------------------------

SONSTIGE PLANZEICHEN

	ÄNDERUNGSBEREICH DES FLÄCHENNUTZUNGSPLANES
--	--

II.) NACHRICHTLICHE ÜBERNAHMEN


	ANBAUVERBOTSZONE (K 21: Abstand = 15 m gemessen vom Fahrbahnrand)	§ 29 Abs. 1b) StrWG
--	--	---------------------

	ORTSDURCHFART MIT KILOMETERANGABE Km 3+694
--	---

Ausgearbeitet vom
Büro für Bauleitplanung Assessor jur. Uwe Czierlinski
Kronberg 33, 24619 Bornhöved
Tel.: (04323) 80 42 95 - Fax: (04323) 80 43 01
E-Mail: info@bauleitplan-bornhoeved.de

2. ÄNDERUNG DES FLÄCHENNUTZUNGSPLANES DURCH BERICHTIGUNG DER GEMEINDE WAKENDORF II KREIS SEGEBERG

Gebiet: nördlich 'An den Linden', östlich der Bebauung 'Kisdorfer Straße' (K 21), südlich und westlich landwirtschaftlich genutzter Flächen

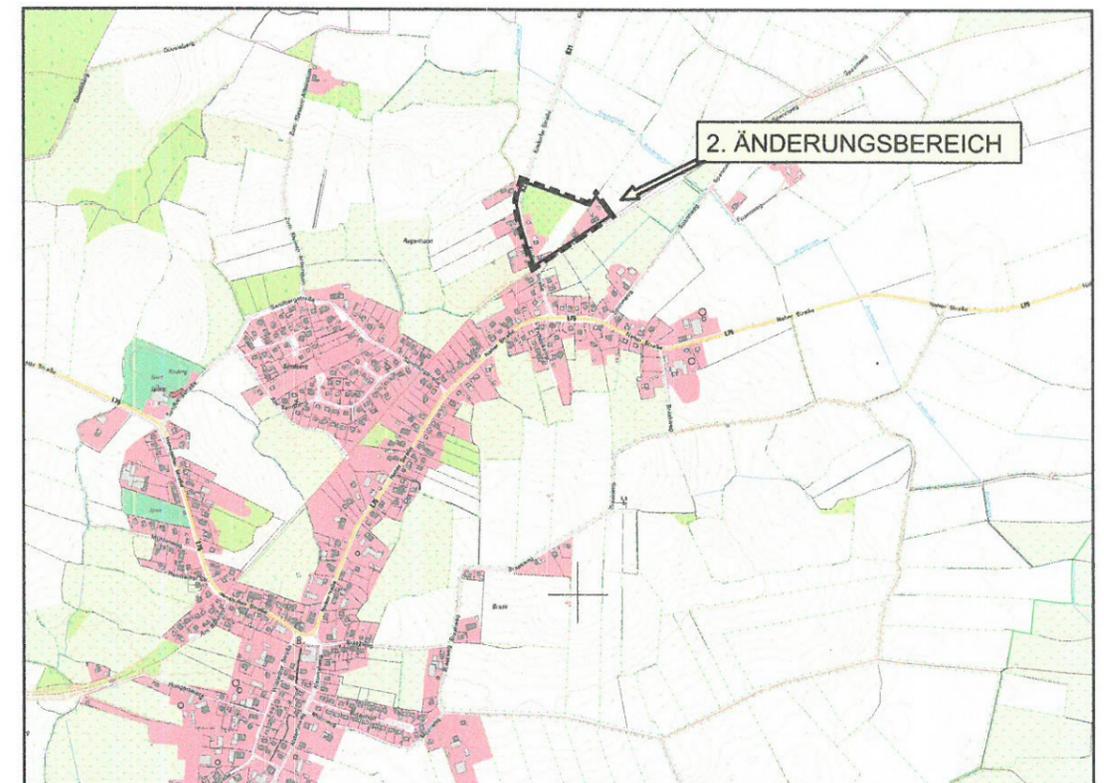

01. Die Gemeindevertretung Wakendorf II hat die 2. Änderung des Flächennutzungsplanes durch Berichtigung am 21.03.2019 beschlossen.
02. Diese wurde gleichzeitig mit der Satzung der 1. Änderung des Bebauungsplanes Nr. 11, mithin am wirksam.

30. MAI 2019

Die Richtigkeit der Urkunde wird hiermit bestätigt.

Kattendorf, den **- 9. MAI 2019**



Bürgermeister