


# LANDSCHAFTSPLAN KISDORF

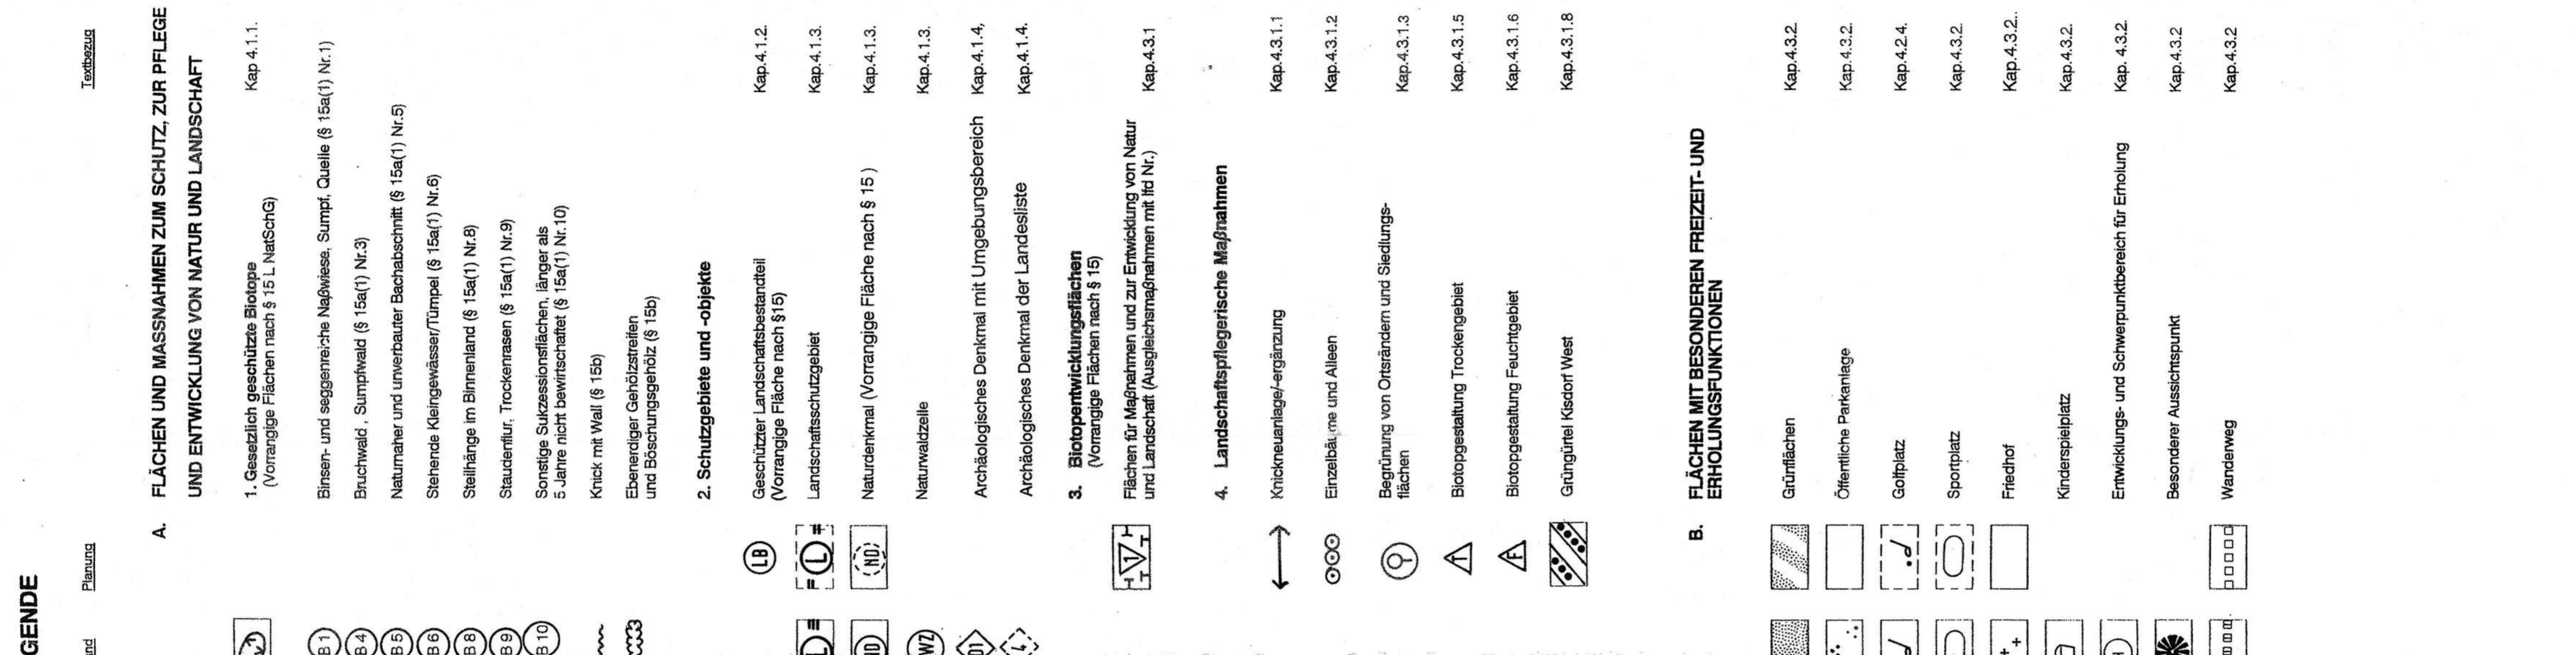

geändert nach TÖB Verfahren 4.8.1987

## LANDSCHAFTSPLAN KISDORF

ENTWICKLUNGS- UND MASSNAHMENKARTE

PLAHR	15	VERFAHREN	4249 L 3001	DIN EN	13 06586	MAßSTAB	1 : 10000
PLNR	Frank	LEITER	Weinert				

LANDGESAMTSCHAFT SIEBENSCHLEIEN  
HEIDEN-FRIEDRICH-STR. 46  
84091 KIEL  
TEL. 0431-900-0