

3. fertig

GEMEINDE SIEVERSHÜTTEN KREIS SEGEBERG FLÄCHENNUTZUNGSPLAN 1965 / 66

1. ÄNDERUNG
Maßstab 1 : 5 000

Diese Änderung des Flächennutzungsplanes ist gemäß § 2(1) der Neufassung des Bundesbaugesetzes (BBauG) vom 18.08.1976 (Bundesgesetzblatt I, S. 2256) aufgrund des Beschlusses der Gemeindevertretung vom 26.9.1975 ausgearbeitet und am 29.5.1980 als Entwurf beschlossen worden



GEMEINDE SIEVERSHÜTTEN
DEN 10.3.1981
Lehning
BURGERMEISTER

Entworfen und ausgearbeitet gemäß § 2 (5) BBauG.
BAD SEGEBERG, DEN 10.3.1981



PLANVERFASSENDE
KREIS SEGEBERG
DER KREISAUSSCHUSS
- KREISBAUAMT -
Reuf
I. A. KREISBAUDIREKTOR

Der Aufstellungsbeschluss gemäß § 2 (1) BBauG wurde am 9.5.1979 in der Zeit vom 19 bis 1981 ortsüblich bekanntgemacht. Die Beteiligung der Bürger an der Bauleitplanung gemäß § 2a BBauG erfolgte am 17.5.1979. Den Entwurfs- und Auslegungsbeschluss fasste die Gemeindevertretung am 29.5.1980



GEMEINDE SIEVERSHÜTTEN
DEN 10.3.1981
Lehning
BURGERMEISTER

Der Entwurf zur 1. Änderung des Flächennutzungsplanes nebst Erläuterungsbericht hat gemäß § 2a (6) BBauG in der Zeit vom 21.7.1980 bis 21.8.1980 öffentlich ausgelegt. Bekanntmachung am 10.7.1980




GEMEINDE SIEVERSHÜTTEN
DEN 10.3.1981
Lehning
BURGERMEISTER

Diese Änderung des Flächennutzungsplanes ist am 3.12.1980 von der Gemeindevertretung beschlossen worden.



GEMEINDE SIEVERSHÜTTEN
DEN 10.3.1981
Lehning
BURGERMEISTER

Genehmigt gemäß Erlaß vom 10. Juni 1981 mit Auflagen und Hinweisen
AZ: 10a-172.111-60.88
KIEL, DEN 12. Juni 1981

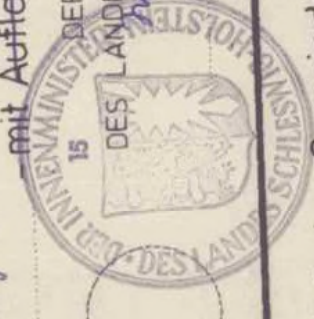

MINISTER DER INNENMINISTER
DES LANDES SCHLESWIG-HOLSTEIN
Dr. H. G. ...
Dr. G. ...

Die Auflagen wurden durch Beschluss der Gemeindevertretung vom 19 erfüllt; die Hinweise wurden beachtet. Die Aufgabenerfüllung und Hinweisbeachtung wurde mit Erlaß des Innenministers des Landes Schleswig-Holstein vom 19 bestätigt.




GEMEINDE SIEVERSHÜTTEN
DEN 10.3.1981

BURGERMEISTER

Die vorstehende Genehmigung des Innenministers ist in der Zeit ~~am 2. Juli 1981 bis~~ ortsüblich bekannt gemacht worden. Diese Änderung des Flächennutzungsplanes ist damit am 3. Juli 1981 in Kraft getreten.



GEMEINDE SIEVERSHÜTTEN
DEN 10. Juli 1981
Lehning
BURGERMEISTER

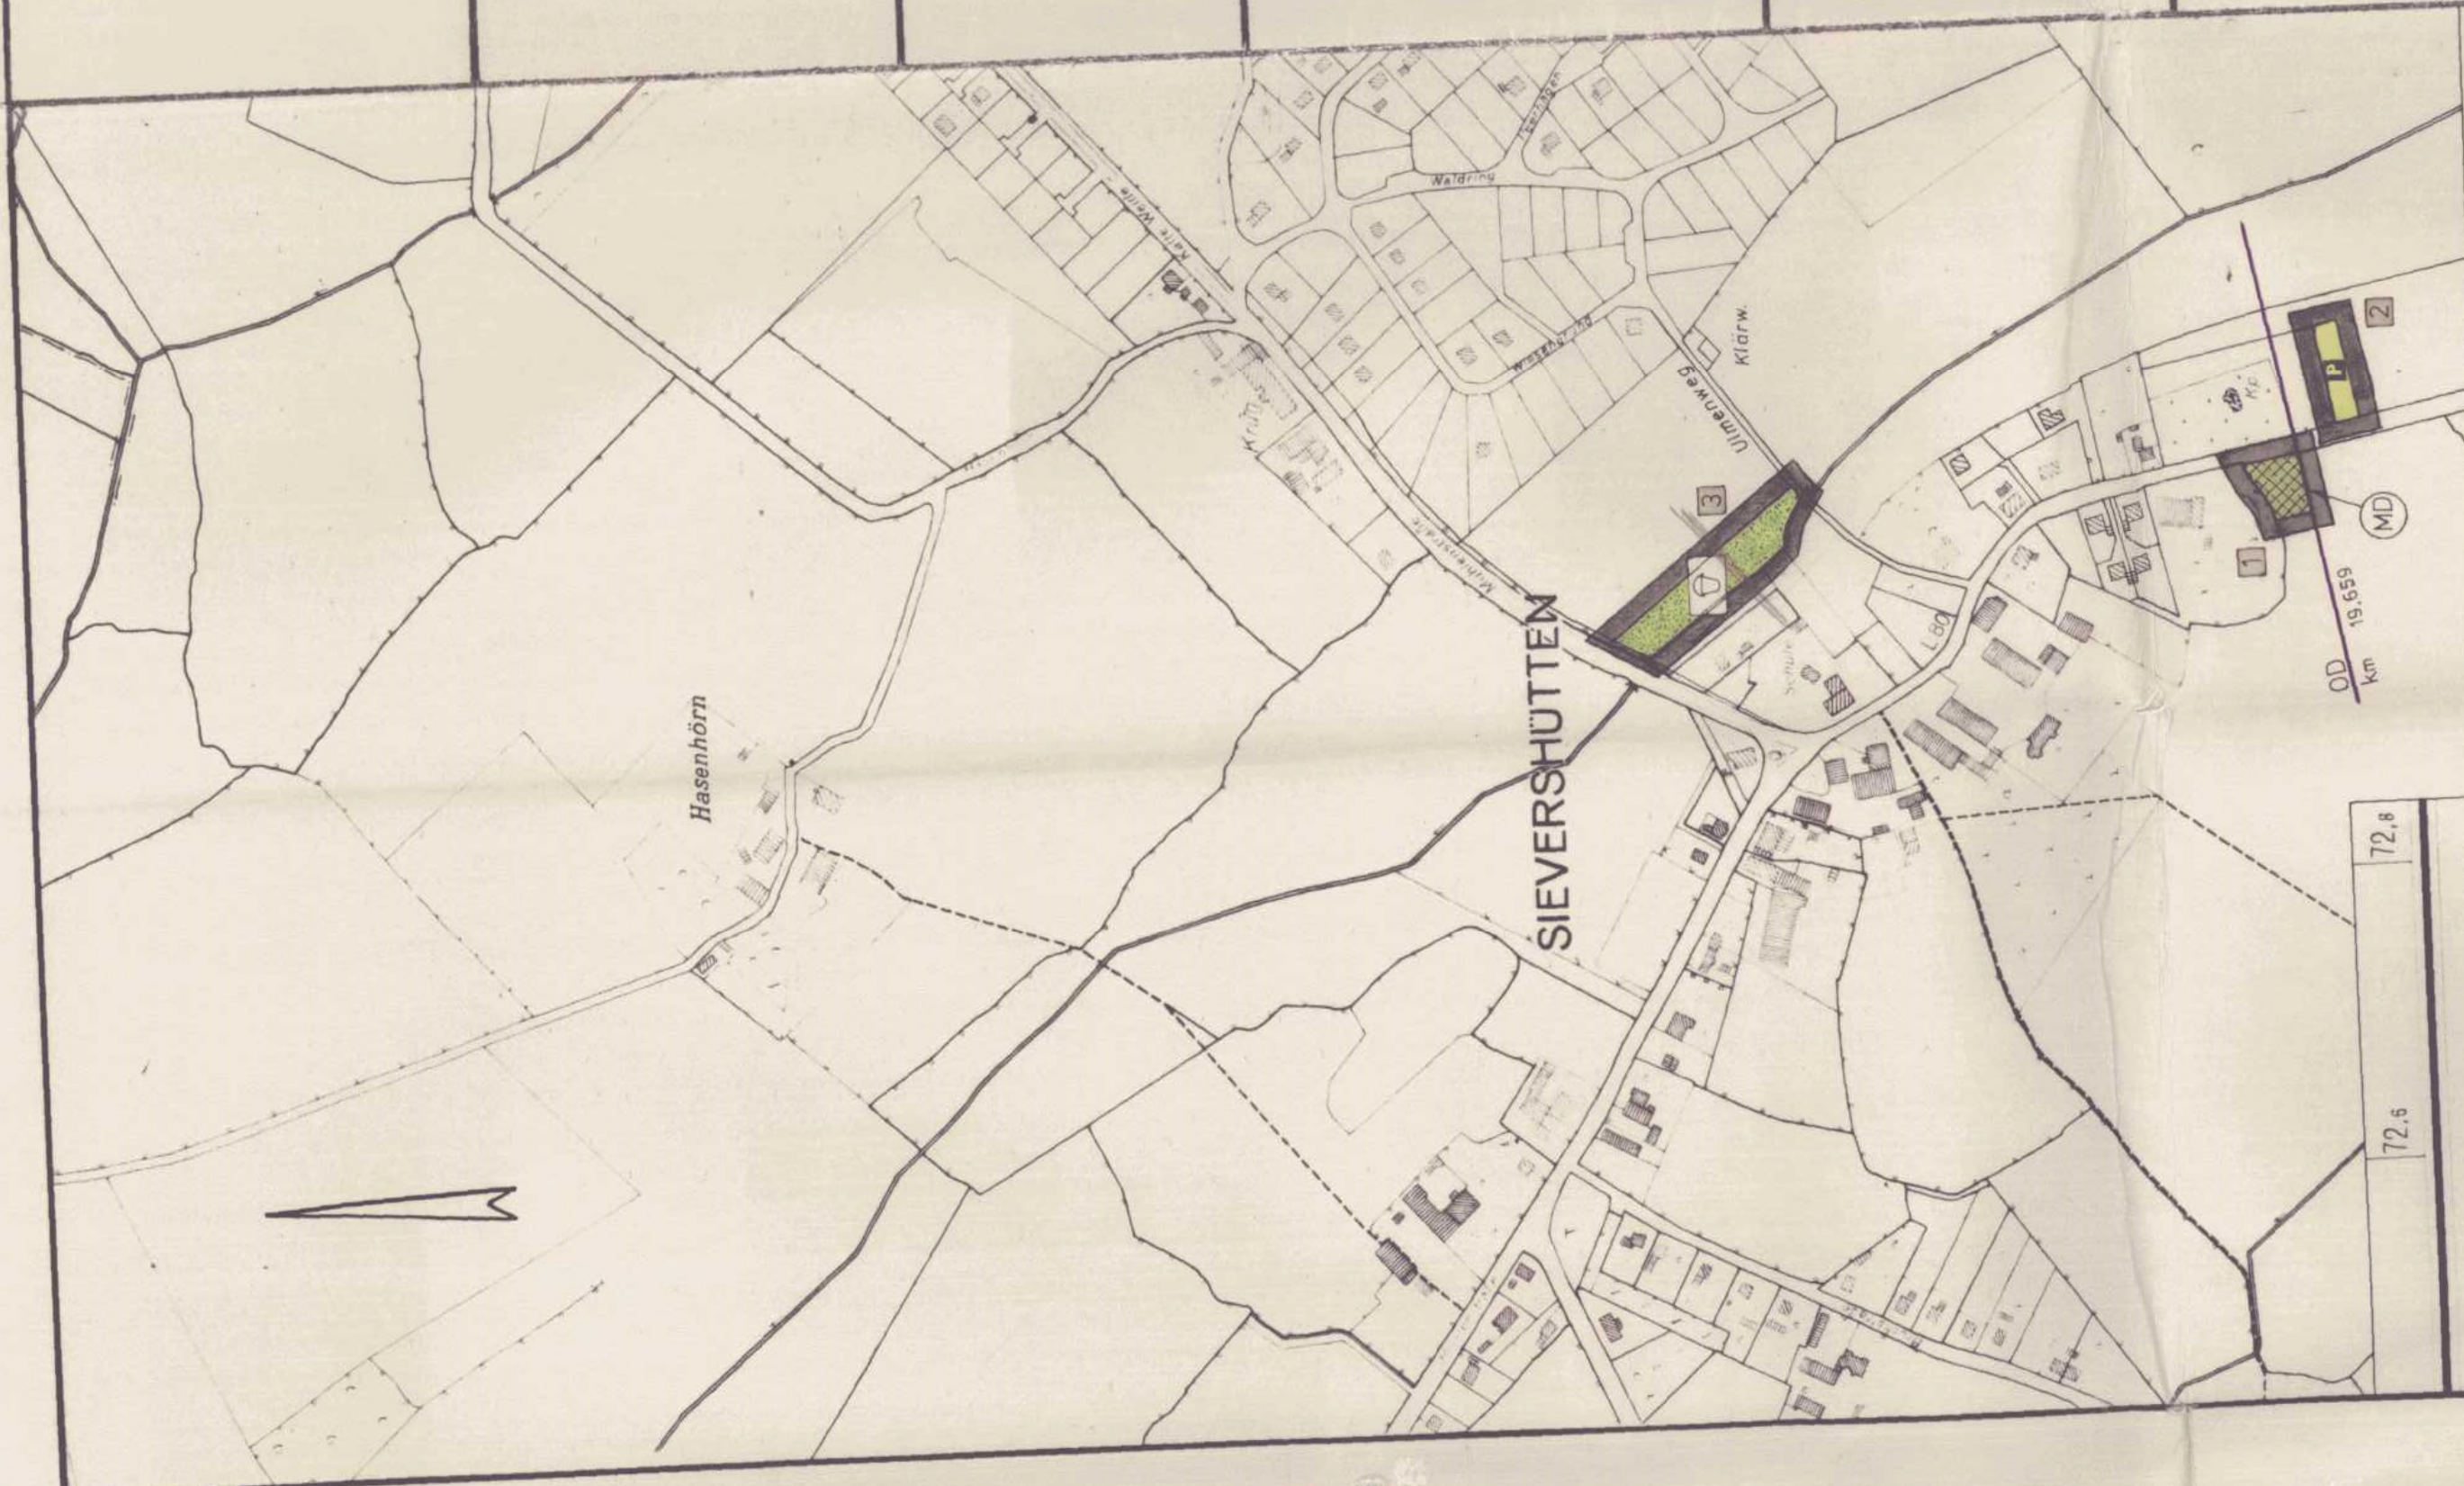

ZEICHENERKLÄRUNG:

- Grenze des Geltungsbereiches der 1. Änderung des Flächennutzungsplanes,
- Dorfgebiet, § 5 BauNVo.
- Öffentliche Parkflächen, § 5(2)3 BBauG.
- Grünflächen, § 5(2)5 BBauG.
- Spielplatz.